



Tricolore

Begegnungszentrum für JUNG und ALT

SWISSPEARL

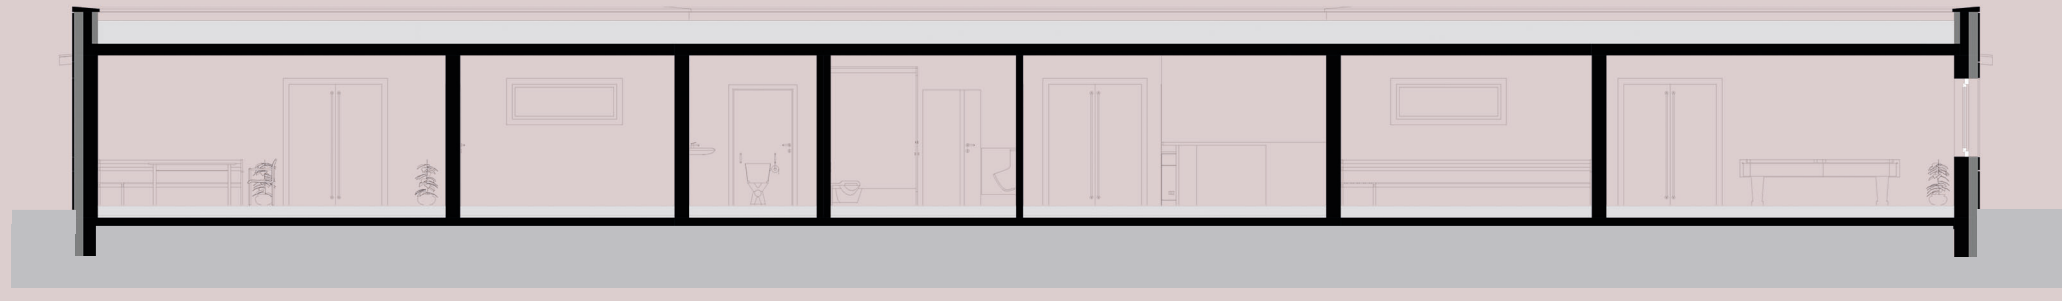

SCHNITT A-A

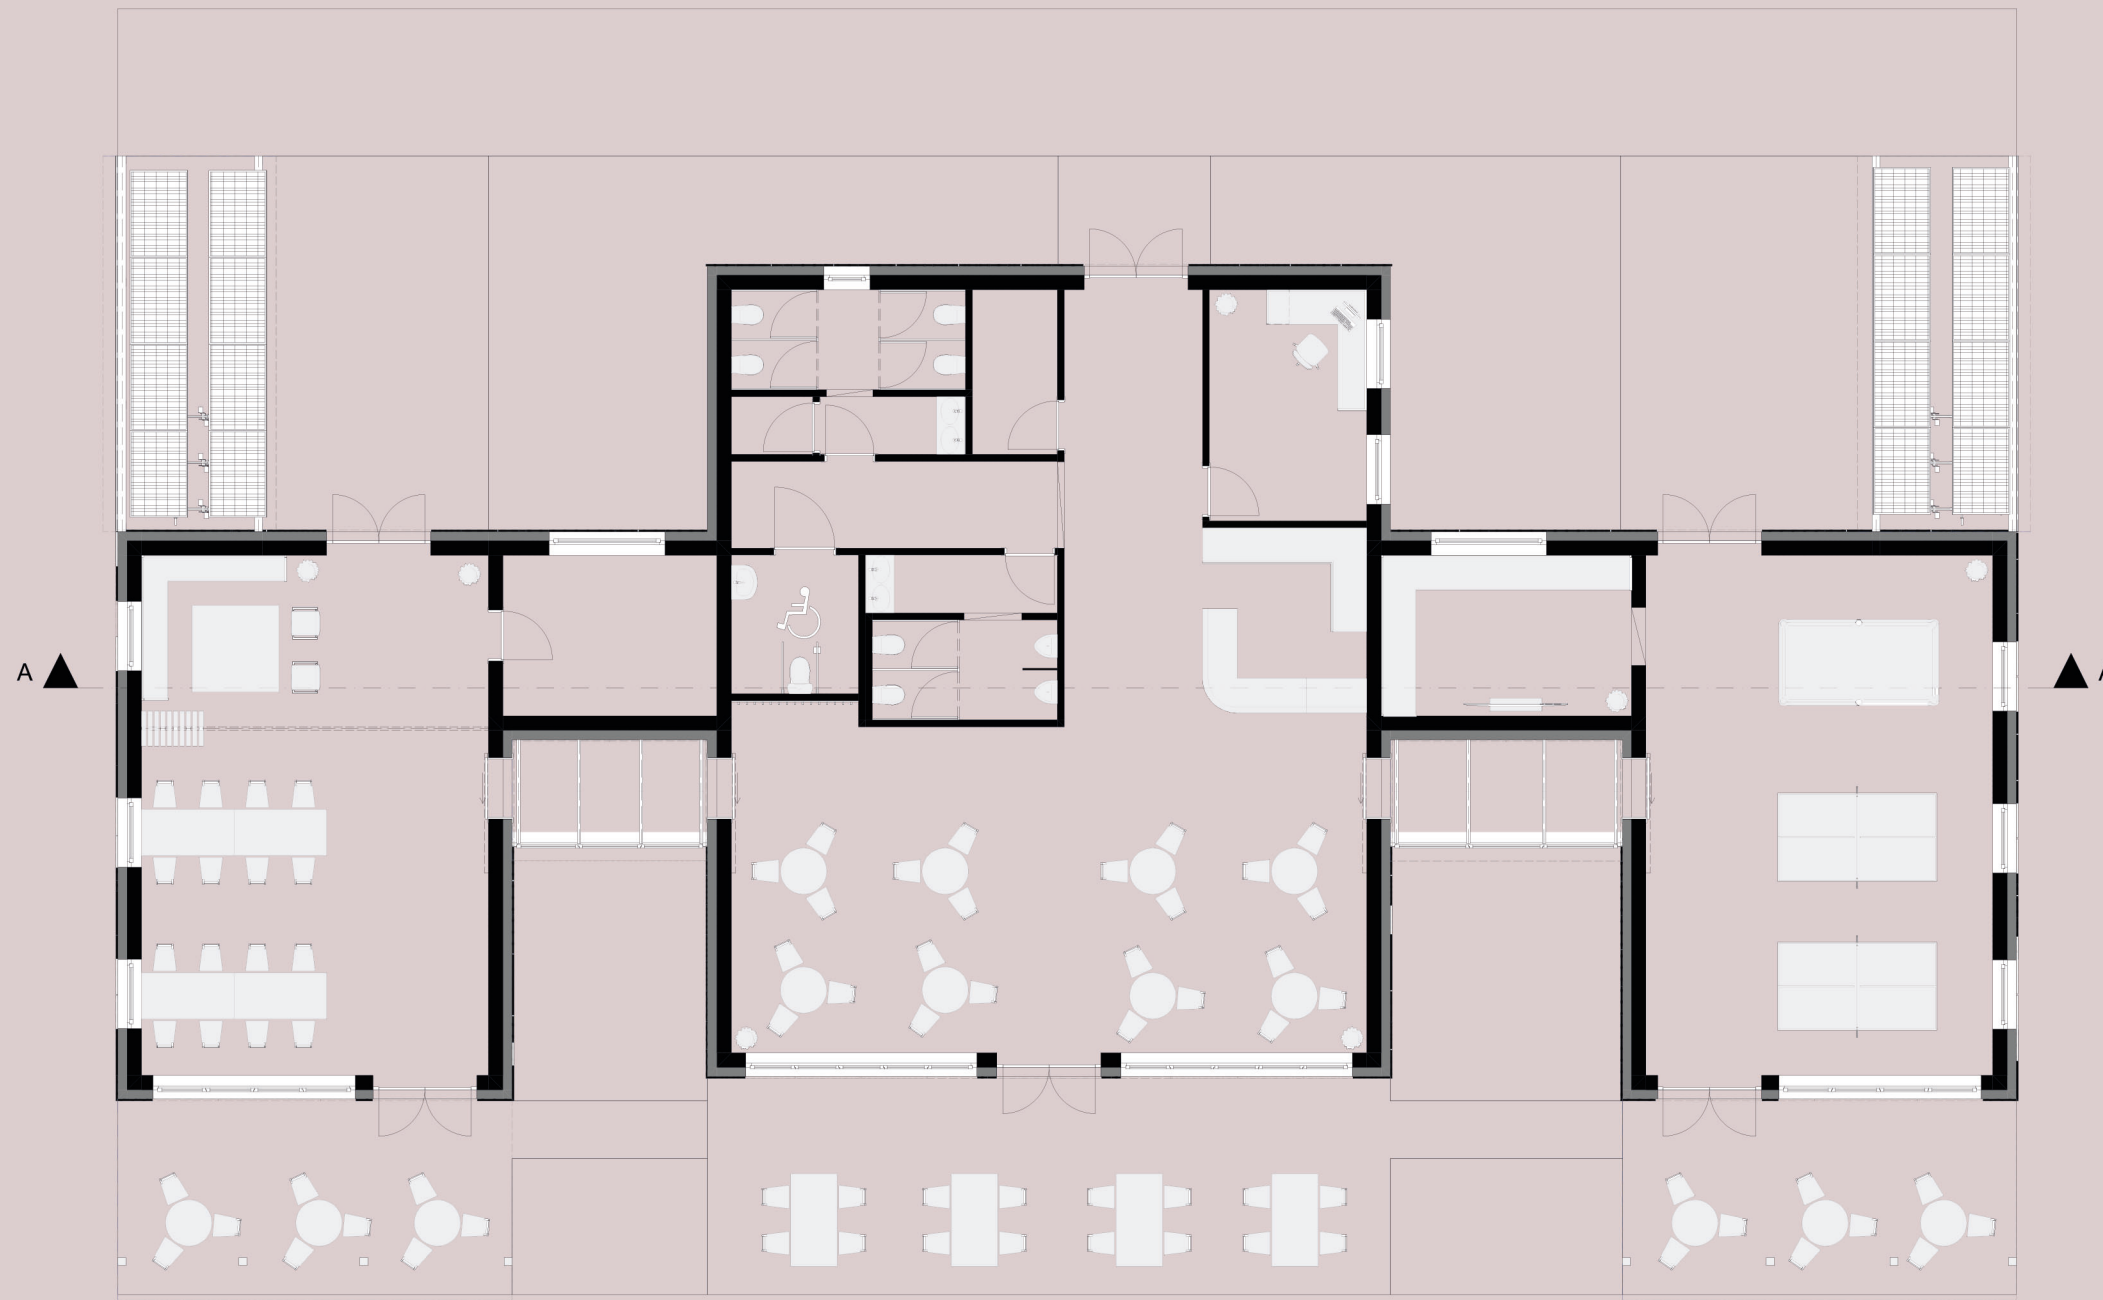

GRUNDRISS

DIE 3-FARBIGEN ZENOR-FASERZEMENTPLATTEN, VON DER FIRMA SWISSPEARL, BIETEN EINE ABWECHSLUNGSREICHE ATMOSPHÄRE, WELCHE ZUM VERWEILEN EINLÄDT. DAS DACH, WELCHES NATÜRLICH BERGÜNT WIRD, BIETET RAUM FÜR VIELE LEBEWESSEN DER NATUR. DURCH EINE ENFILADE, WERDEN DIE 3 GEBÄUDE, WELCHE NACH ALTERSKLASSEN UNTERTEILT WERDEN, MITEINANDER VERBUNDEN UND BILDEN SO EINEN SPANNENDEN KOMPLEX. DAS CAFE, WELCHES MITTIG ANGEORDNET IST, BILDET DAS HERZSTÜCK DES BEGEGNUNGSZENTRUMS, IN DEM ALT UND JUNG ZUSAMMENKOMMEN.


ZENOR



23057




41055

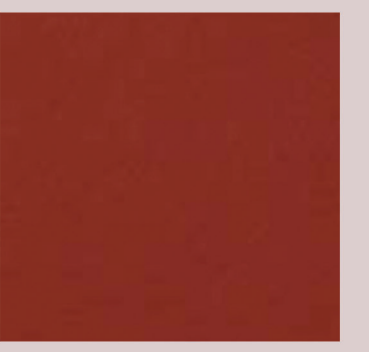

35005



ANSICHT SÜD

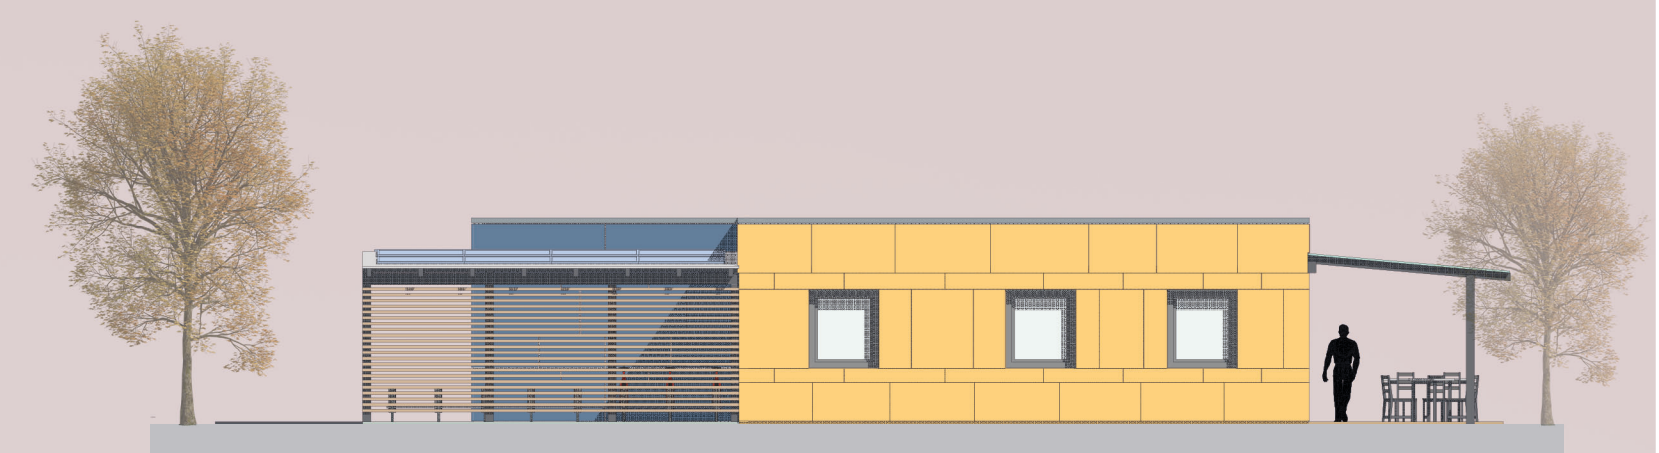

ANSICHT WEST



9300

4.AHBTH

HTL Villach

